МІСТО БАРВІНКОВЕ БАРВІНКІВСЬКОГО РАЙОНУ ХАРКІВСЬКОЇ ОБЛАСТІ

СХЕМА ОРГАНІЗАЦІЇ РУХУ ТРАНСПОРТУ І ПІШОХОДІВ, М 1 : 1000

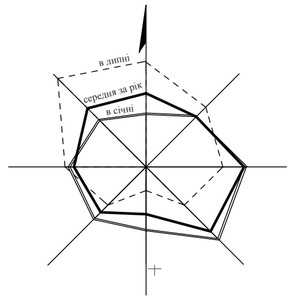

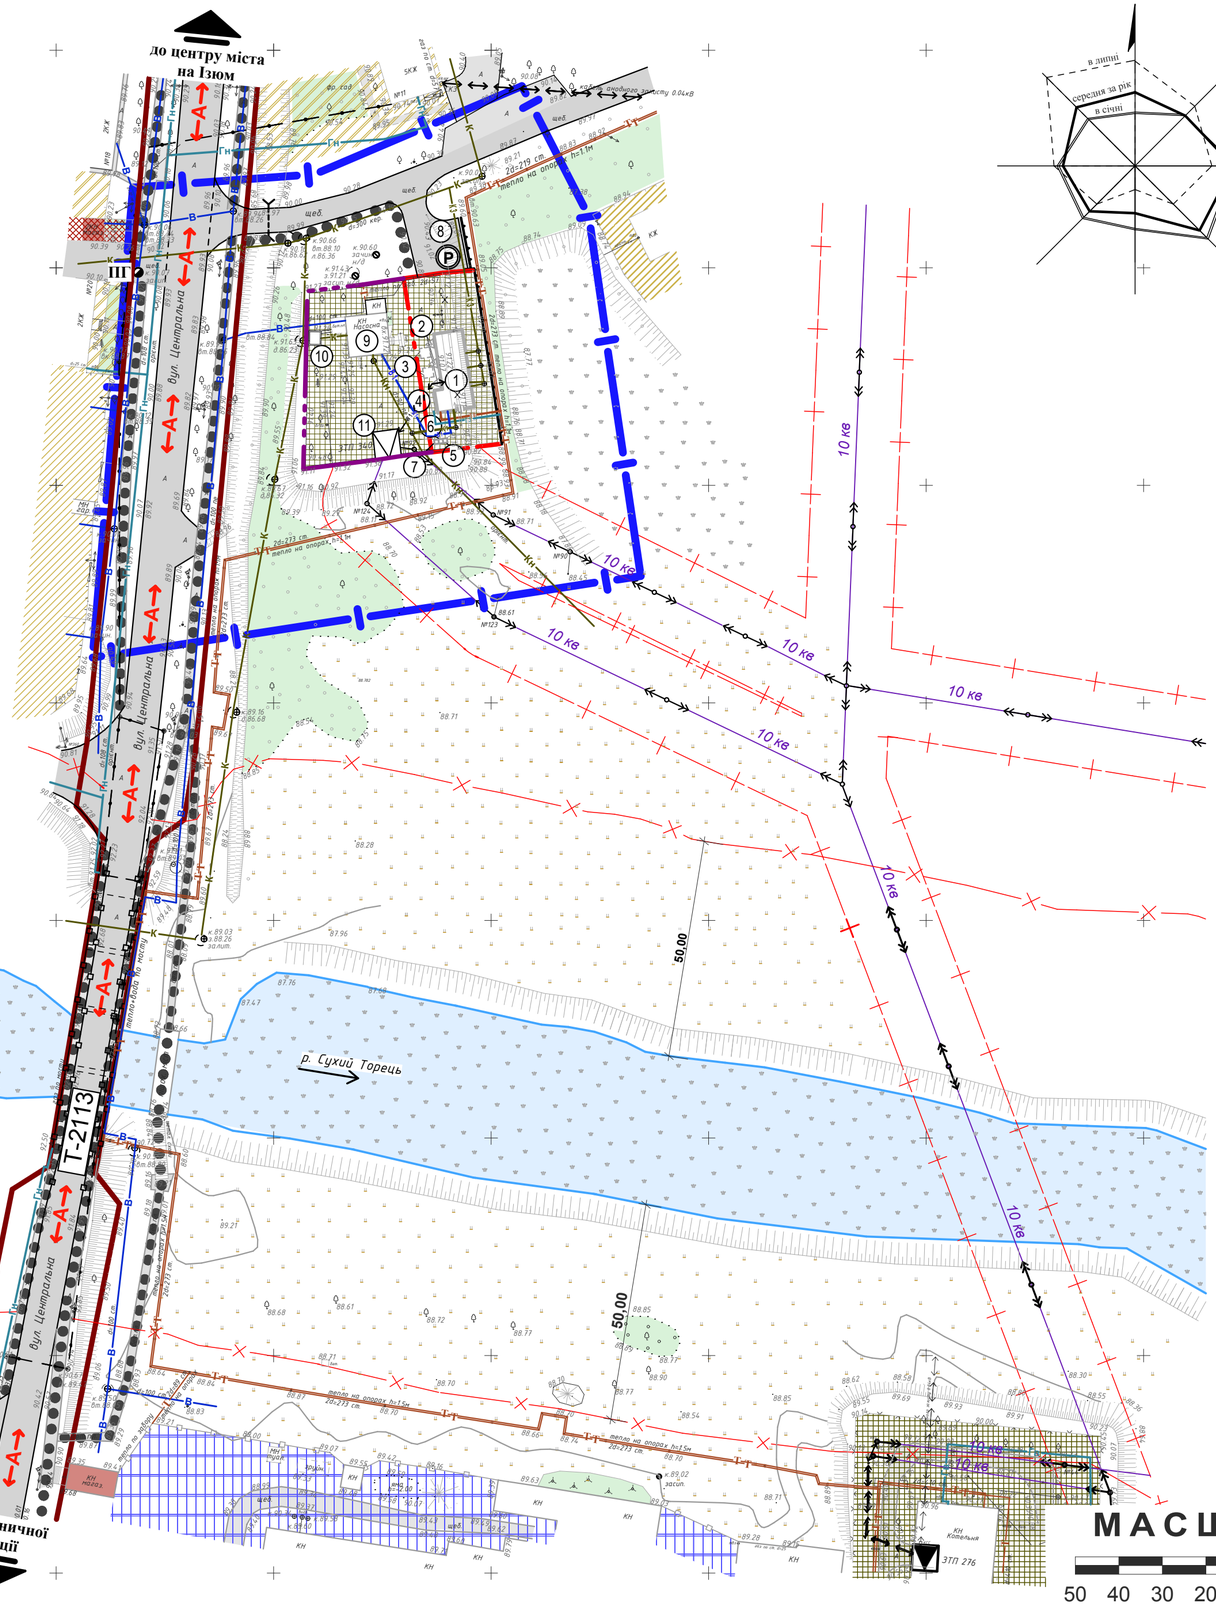

УМОВНІ ПОЗНАЧЕННЯ

Існ.	Проект.	
		Межа ДПТ
		Межа ділянки КНС
		Межа ділянки об'єкту проектування (котельні)
КЖ		Житлова будівля
КН	КН	Нежитлова будівля
		Підземні споруди
		Землі житлової присадибної забудови
		Землі житлової багатоповерхової забудови
		Землі громадської забудови
		Землі комунального призначення
		Зелені насадження
		Червоні лінії
		Огорожа, що демонтується
		Грунтова дорога
		Дорога з твердим покриттям
Ги	d 29х4,0 ГЗ	Газопровід низького тиску
Т	Т0	Теплова мережа

Існ.	Проект.	
К	d 110 КЗ	Каналізація
Кн	d 110 К1	Каналізація напорна
В	d 63 В1	Водопровід
ПГ		Пожежний гідрант
		Кабель зв'язку
		Трансформаторна підстанція 10/0,4 кВ
	W1	Електрокабель
0,4 кв		Повітряна лінія електромереж 0,4 кВ
		Повітряна лінія електромереж 0,4 кВ, що демонтується
10 кв		Повітряна лінія електромереж 10 кВ
		Підпірна стіна
А		Автобусний маршрут
	Р	Паркувальний майданчик
		Основні пішохідні шляхи
		Межа санітарно-захисної і охоронної зони
		Прибрежно-захисна смуга

ЕКСПЛІКАЦІЯ БУДІВЕЛЬ ТА СПОРУД

№ п/п	Найменування	Вид проект.	Площа забудови, м²	Будівел. об'єм, м³	Ступінь вогне-стійкості	Категорія по пож. безпеці
1.	Блочно-модульна котельня КБМТ -3,18 МВт	Проект.	128,68	386,00	III А	В
2.	Димова труба Дн 460, Н = 20,0 м	Проект.	19,00			
3.	Блок подачі і зберігання палива	Проект.	14,00			
4.	Газорозподільний шкаф	Проект.				
5.	Ящик для збору золи і шлаку	Проект.				
6.	Сміттєзбірник	Проект.				
7.	Біотуалет	Проект.	2,25			
8.	Гостьова парковка на 2 машиномісця	Проект.				
9.	Каналізаційна насосна станція	Існуюч.			II	
10.	Збірник самопливних каналізаційних стоків	Існуюч.				
11.	Трансформаторна підстанція 10/0,4 кВ	Існуюч.			II	

МАСШТАБ 1:1000

50 40 30 20 10 0 10 20 30 40 500

В одному сантиметрі 10 метрів

Основою проекту послугувала топогеодезична зйомка М 1:500, виконана ТОВ ГК "Геопром" в 2018 році.

зм.	кільк.	арх.	№док.	підпис	дата
Разробив		Ярова			
Перевірив		Калита			
Н. контроль		Калита			
Затвердив		Бушева			

Замовник: Барвінківська міська рада 22/2018 - ГП

земельної ділянки по вул. Центральна, обмеженої територією нежилого приміщення КНС по вул.Центральна, 13, прибудинковою територією багатоквартирного будинку №11 по вул.Центральна та житловим будинком №19 по вул.Центральна в межах м. Барвінкове Барвінківського району Харківської області для будівництва блочно-модульної котельні

стадія	аркуш	аркушів
ДПТ	4	

Схема організації руху транспорту і пішоходів, М 1 : 1000

ПП "Перспектива-ДІ"