
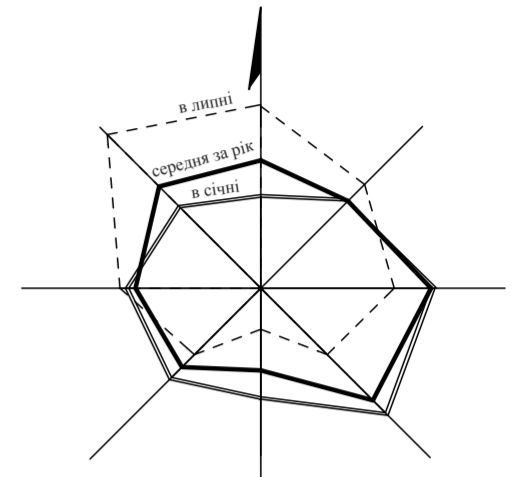


# МІСТО БАРВІНКОВЕ БАРВІНКІВСЬКОГО РАЙОНУ ХАРКІВСЬКОЇ ОБЛАСТІ

СХЕМА ОРГАНІЗАЦІЇ РУХУ ТРАНСПОРТУ І ПІШОХОДІВ,  
М 1 : 500

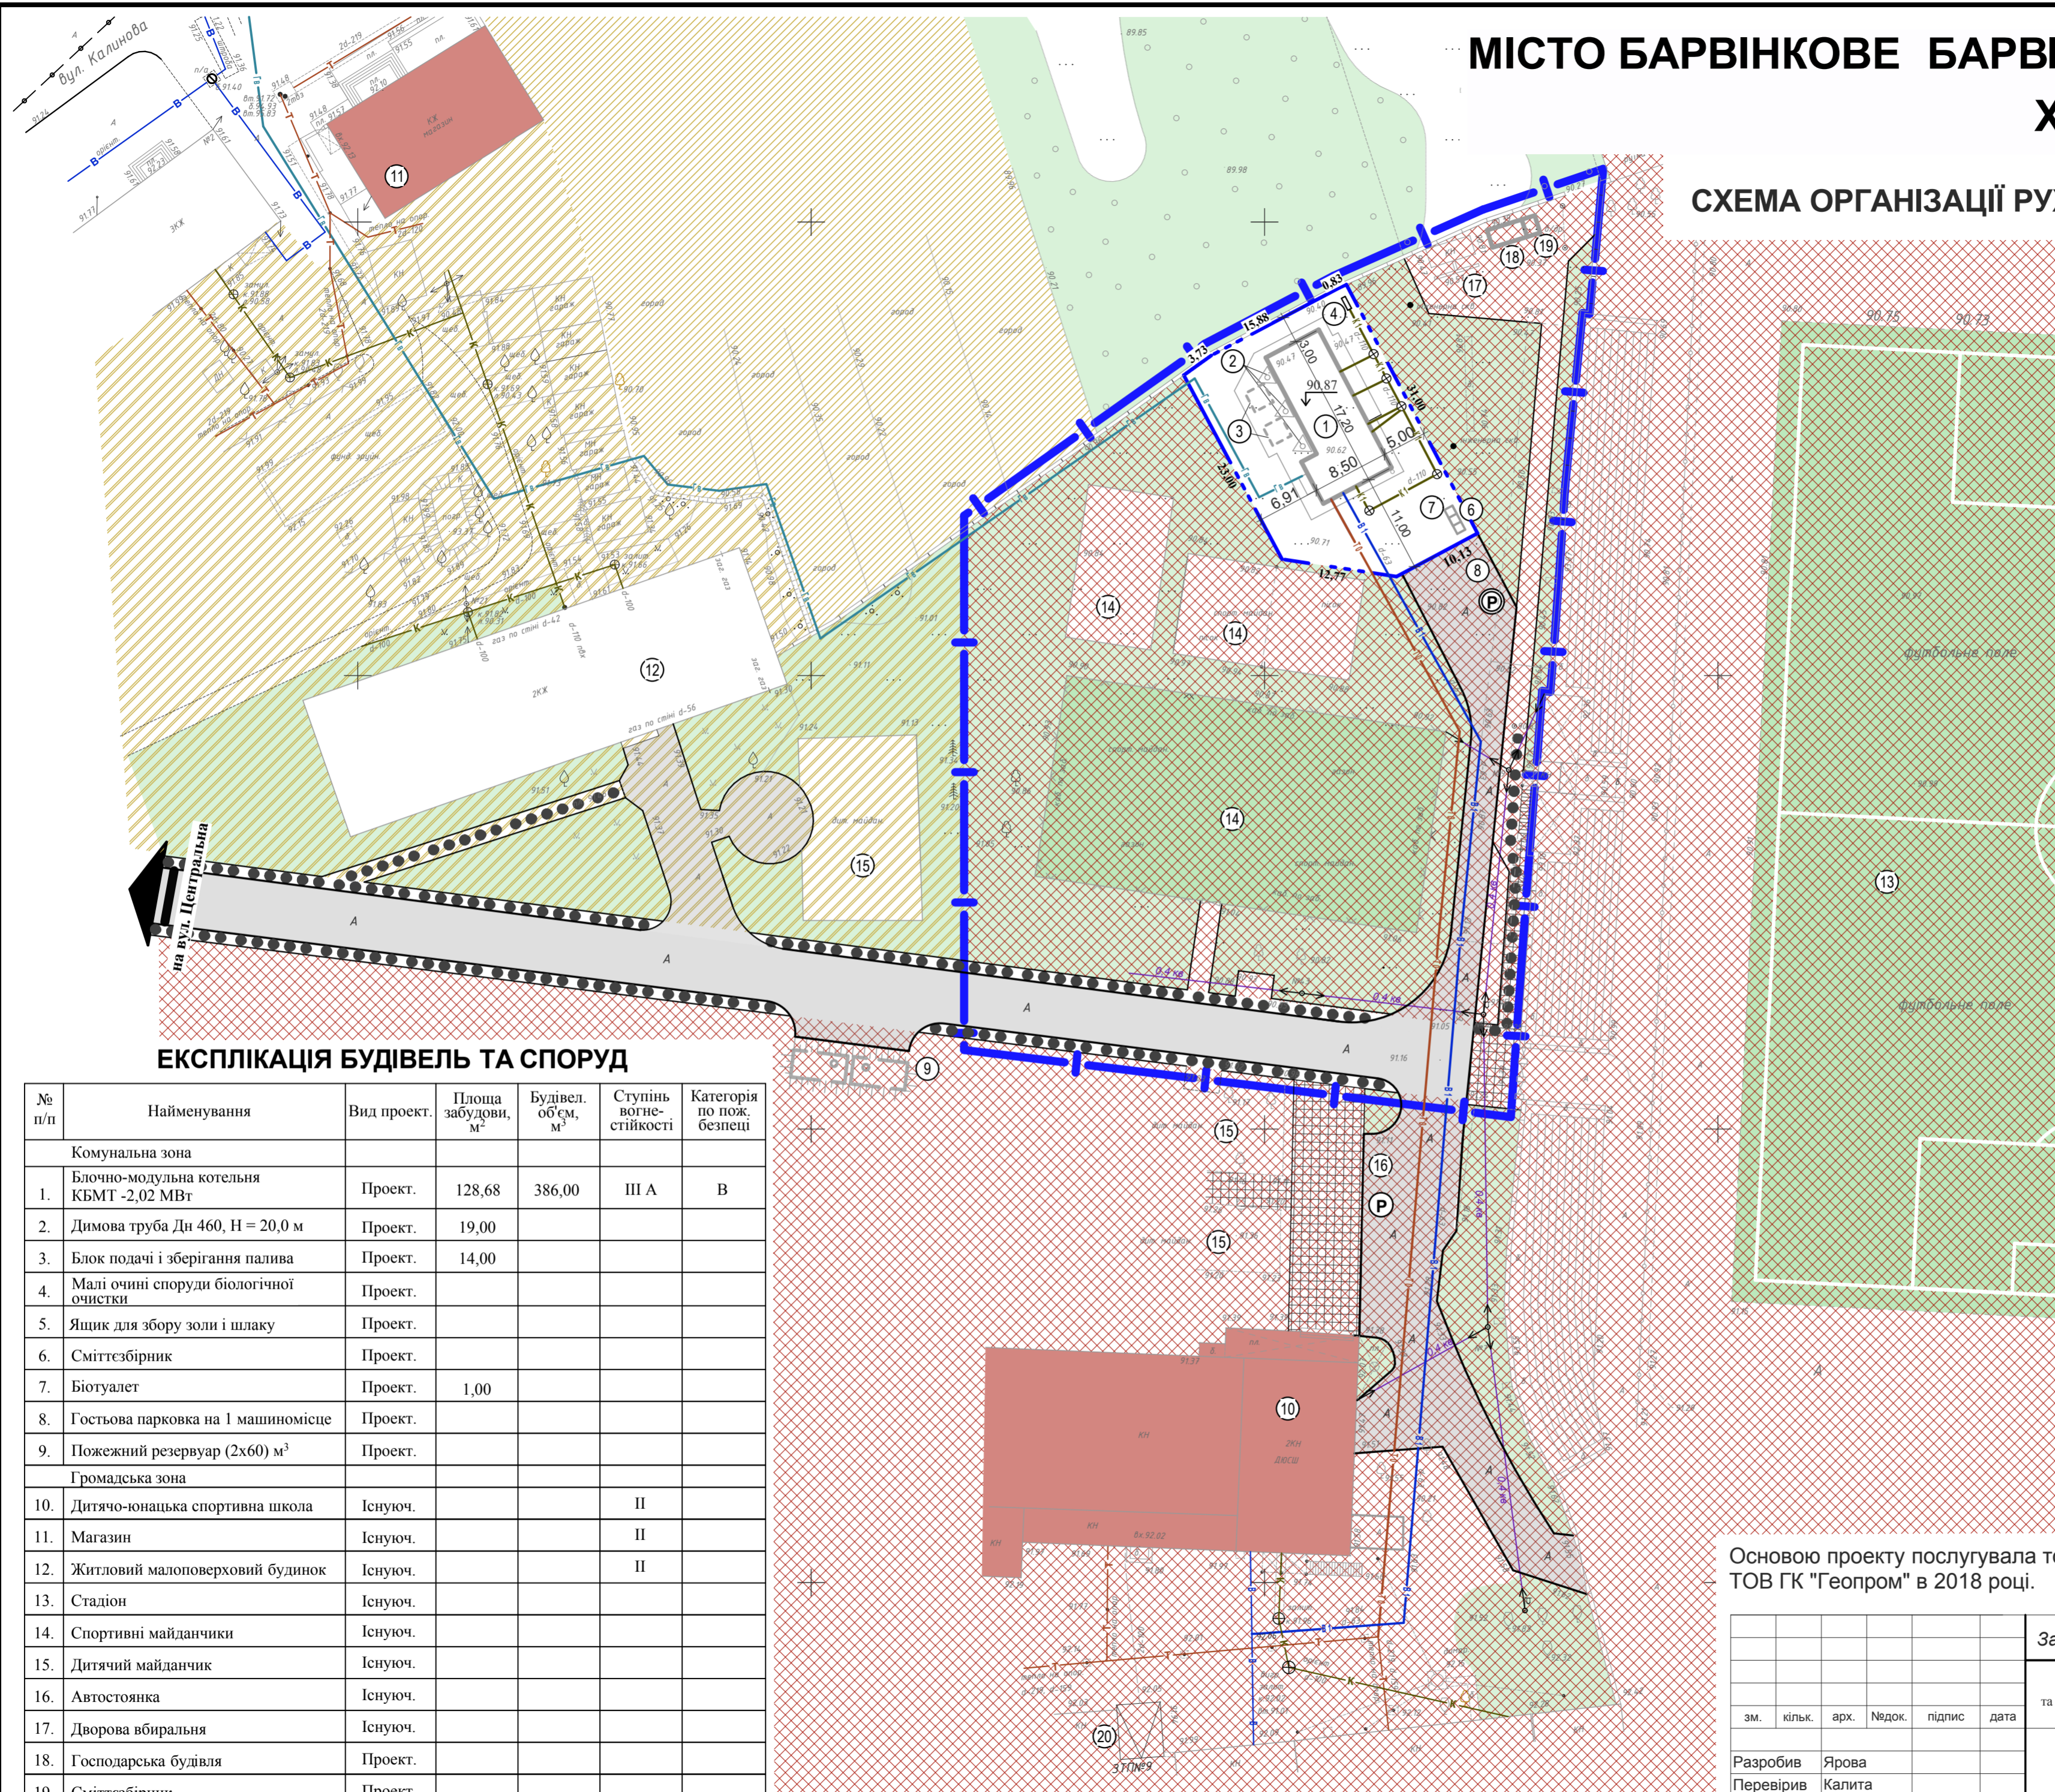

## УМОВНІ ПОЗНАЧЕННЯ

Існ.	Проект.	Позначення
		Межа ДПТ
		Межа ділянки об'єкту проектування
		Житлова будівля
		Нежитлова будівля
		Громадська будівля
		Підземні споруди
		Землі житлової присадибної забудови
		Землі житлової малоповерхової забудови
		Землі громадської забудови
		Зелені насадження
		Дорога з твердим покриттям
		Газопровід низького тиску
		Газопровід високого тиску
		Теплова мережа
		Каналізація
		Водопровід
		Повітряна лінія електромереж 0,4 кВ
		Трансформаторна підстанція 10/0,4 кВ
		Паркувальний майданчик
		Основні пішохідні шляхи
		Межа санітарно-захисної і охоронної зони

## ЕКСПЛІКАЦІЯ БУДІВЕЛЬ ТА СПОРУД

№ п/п	Найменування	Вид проєкт.	Площа забудови, м <sup>2</sup>	Будівел. об'єм, м <sup>3</sup>	Ступінь вогне-стійкості	Категорія по пож. безпеці
Комунальна зона						
1.	Блочно-модульна котельня КБМТ -2,02 МВт	Проект.	128,68	386,00	III А	В
2.	Димова труба Дн 460, Н = 20,0 м	Проект.	19,00			
3.	Блок подачі і зберігання палива	Проект.	14,00			
4.	Малі очині споруди біологічної очистки	Проект.				
5.	Ящик для збору золи і шлаку	Проект.				
6.	Сміттєзбірник	Проект.				
7.	Біотуалет	Проект.	1,00			
8.	Гостьова парковка на 1 машиномісце	Проект.				
9.	Пожежний резервуар (2х60) м <sup>3</sup>	Проект.				
Громадська зона						
10.	Дитячо-юнацька спортивна школа	Існуюч.			II	
11.	Магазин	Існуюч.			II	
12.	Житловий малоповерховий будинок	Існуюч.			II	
13.	Стадіон	Існуюч.				
14.	Спортивні майданчики	Існуюч.				
15.	Дитячий майданчик	Існуюч.				
16.	Автостоянка	Існуюч.				
17.	Дворова вбиральня	Існуюч.				
18.	Господарська будівля	Проект.				
19.	Сміттєзбірник	Проект.				
20.	Трансформаторна підстанція 10-0,4 кВ	Існуюч.				

Основою проєкту послугувала топогеодезична зйомка М 1:500, виконана ТОВ ГК "Геопром" в 2018 році.

					Замовник: Барвінківська міська рада			21/2018 - ГП			
					земельна ділянка по вул. Центральна, обмежена територією стадіону "Колос", прибудинковою територією багатоквартирного будинку № 61 по вул. Центральна та житловою забудовою по вул. Калинова в межах м. Барвінкове Барвінківського району Харківської області для будівництва блочно-модульної котельні						
зм.	кільк.	арх.	Недок.	підпис	дата	стадія		аркуш		аркушів	
Разробив	Ярова					ДПТ		4			
Перевірив	Калита										
Н. контроль	Калита										
Затвердив	Бушева					Схема організації руху транспорту і пішоходів, М 1 : 500				ПП "Перспектива-ДІ"	