
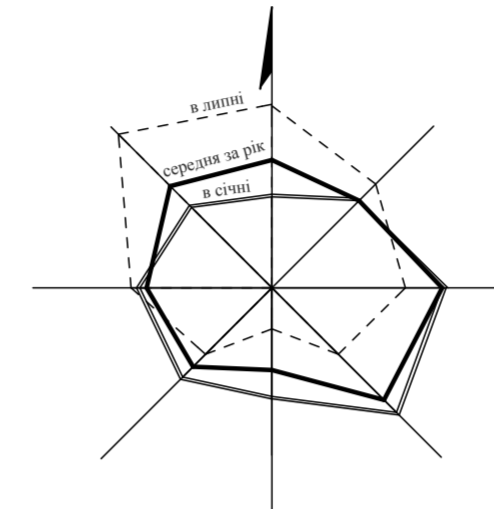


# МІСТО БАРВІНКОВЕ БАРВІНКІВСЬКОГО РАЙОНУ ХАРКІВСЬКОЇ ОБЛАСТІ

## ПЛАН ІСНУЮЧОГО СТАНУ ТЕРИТОРІЇ ЗІ СХЕМОЮ ПЛАНУВАЛЬНИХ ОБМЕЖЕНЬ, М 1 : 1000

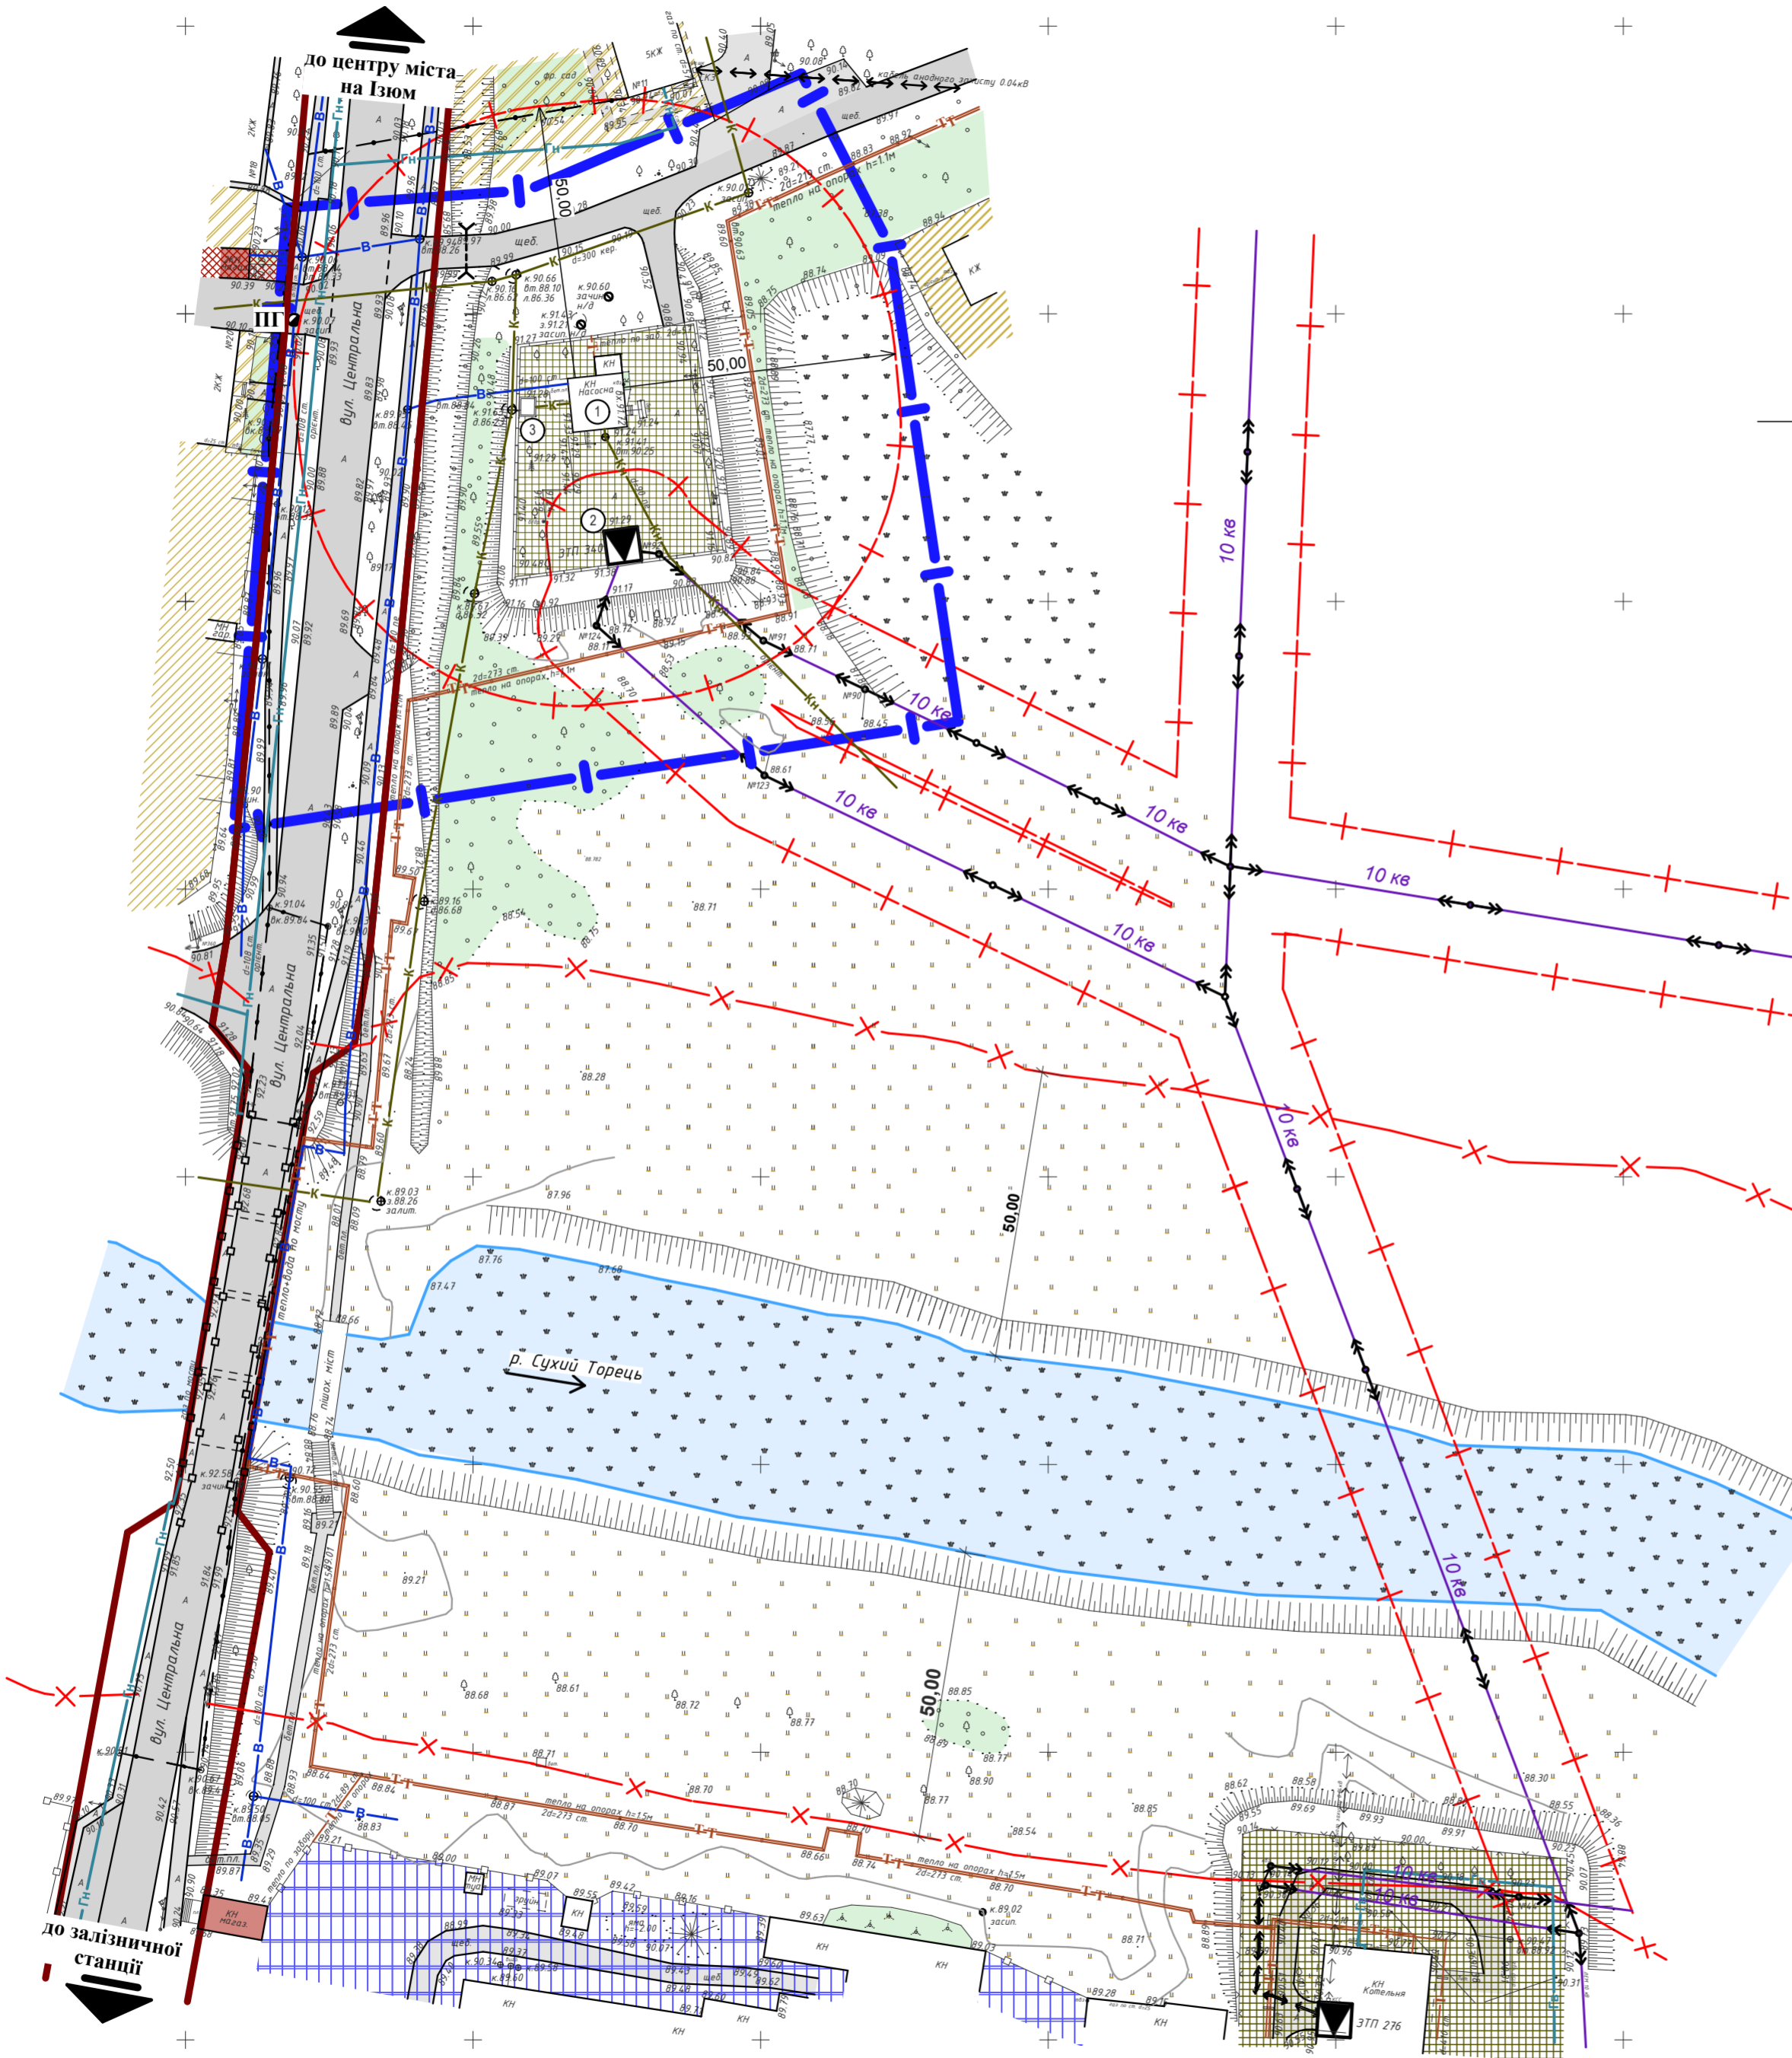

### УМОВНІ ПОЗНАЧЕННЯ

Існ.	Проект.	
		Межа ДПТ
		Житлова будівля
		Нежитлова будівля
		Землі житлової присадибної забудови
		Землі житлової багатопверхової забудови
		Землі громадської забудови
		Землі комунального призначення
		Землі виробничого призначення
		Зелені насадження
		Червоні лінії
		Грунтова дорога
		Дорога з твердим покриттям
		Газопровід низького тиску
		Теплова мережа
		Каналізація
		Каналізація напорна
		Водопровід
		Пожежний гідрант
		Кабель зв'язку
		Електрокабель
		Повітряна лінія електромереж 0,4 кВ
		Повітряна лінія електромереж 10 кВ
		Межа санітарно-захисної і охоронної зони
		Прибережно-захисна смуга

### ЕКСПЛІКАЦІЯ

- Каналізаційна насосна станція.
- Трансформаторна підстанція 10/0,4 кВ.
- Збірник самопливних каналізаційних стоків.

Основою проекту послугувала топогеодезична зйомка М 1:500, виконана ТОВ ГК "Геопром" в 2018 році.

					Замовник: Барвінківська міська рада		22/2018 - ГП		
					земельної ділянки по вул. Центральна, обмеженої територією нежилого приміщення КНС по вул. Центральна, 13, прибудинковою територією багатоквартирного будинку №11 по вул. Центральна та житловим будинком №19 по вул. Центральна в межах м. Барвінкове Барвінківського району Харківської області для будівництва блочно-модульної котельні				
зм.	кільк.	арх.	№док.	підпис	дата	стадія	аркуш	аркушів	
Разробив	Ярова					ДПТ	2		
Перевірів	Калита								
Н. контроль	Калита								
Затвердив	Бушева					План існуючого стану території зі схемою планувальних обмежень, Масштаб 1:1000		ПП "Перспектива-ДІ"	